ESQUEMA ESTRUCTURA TECHO PLANTA CUBIERTAS

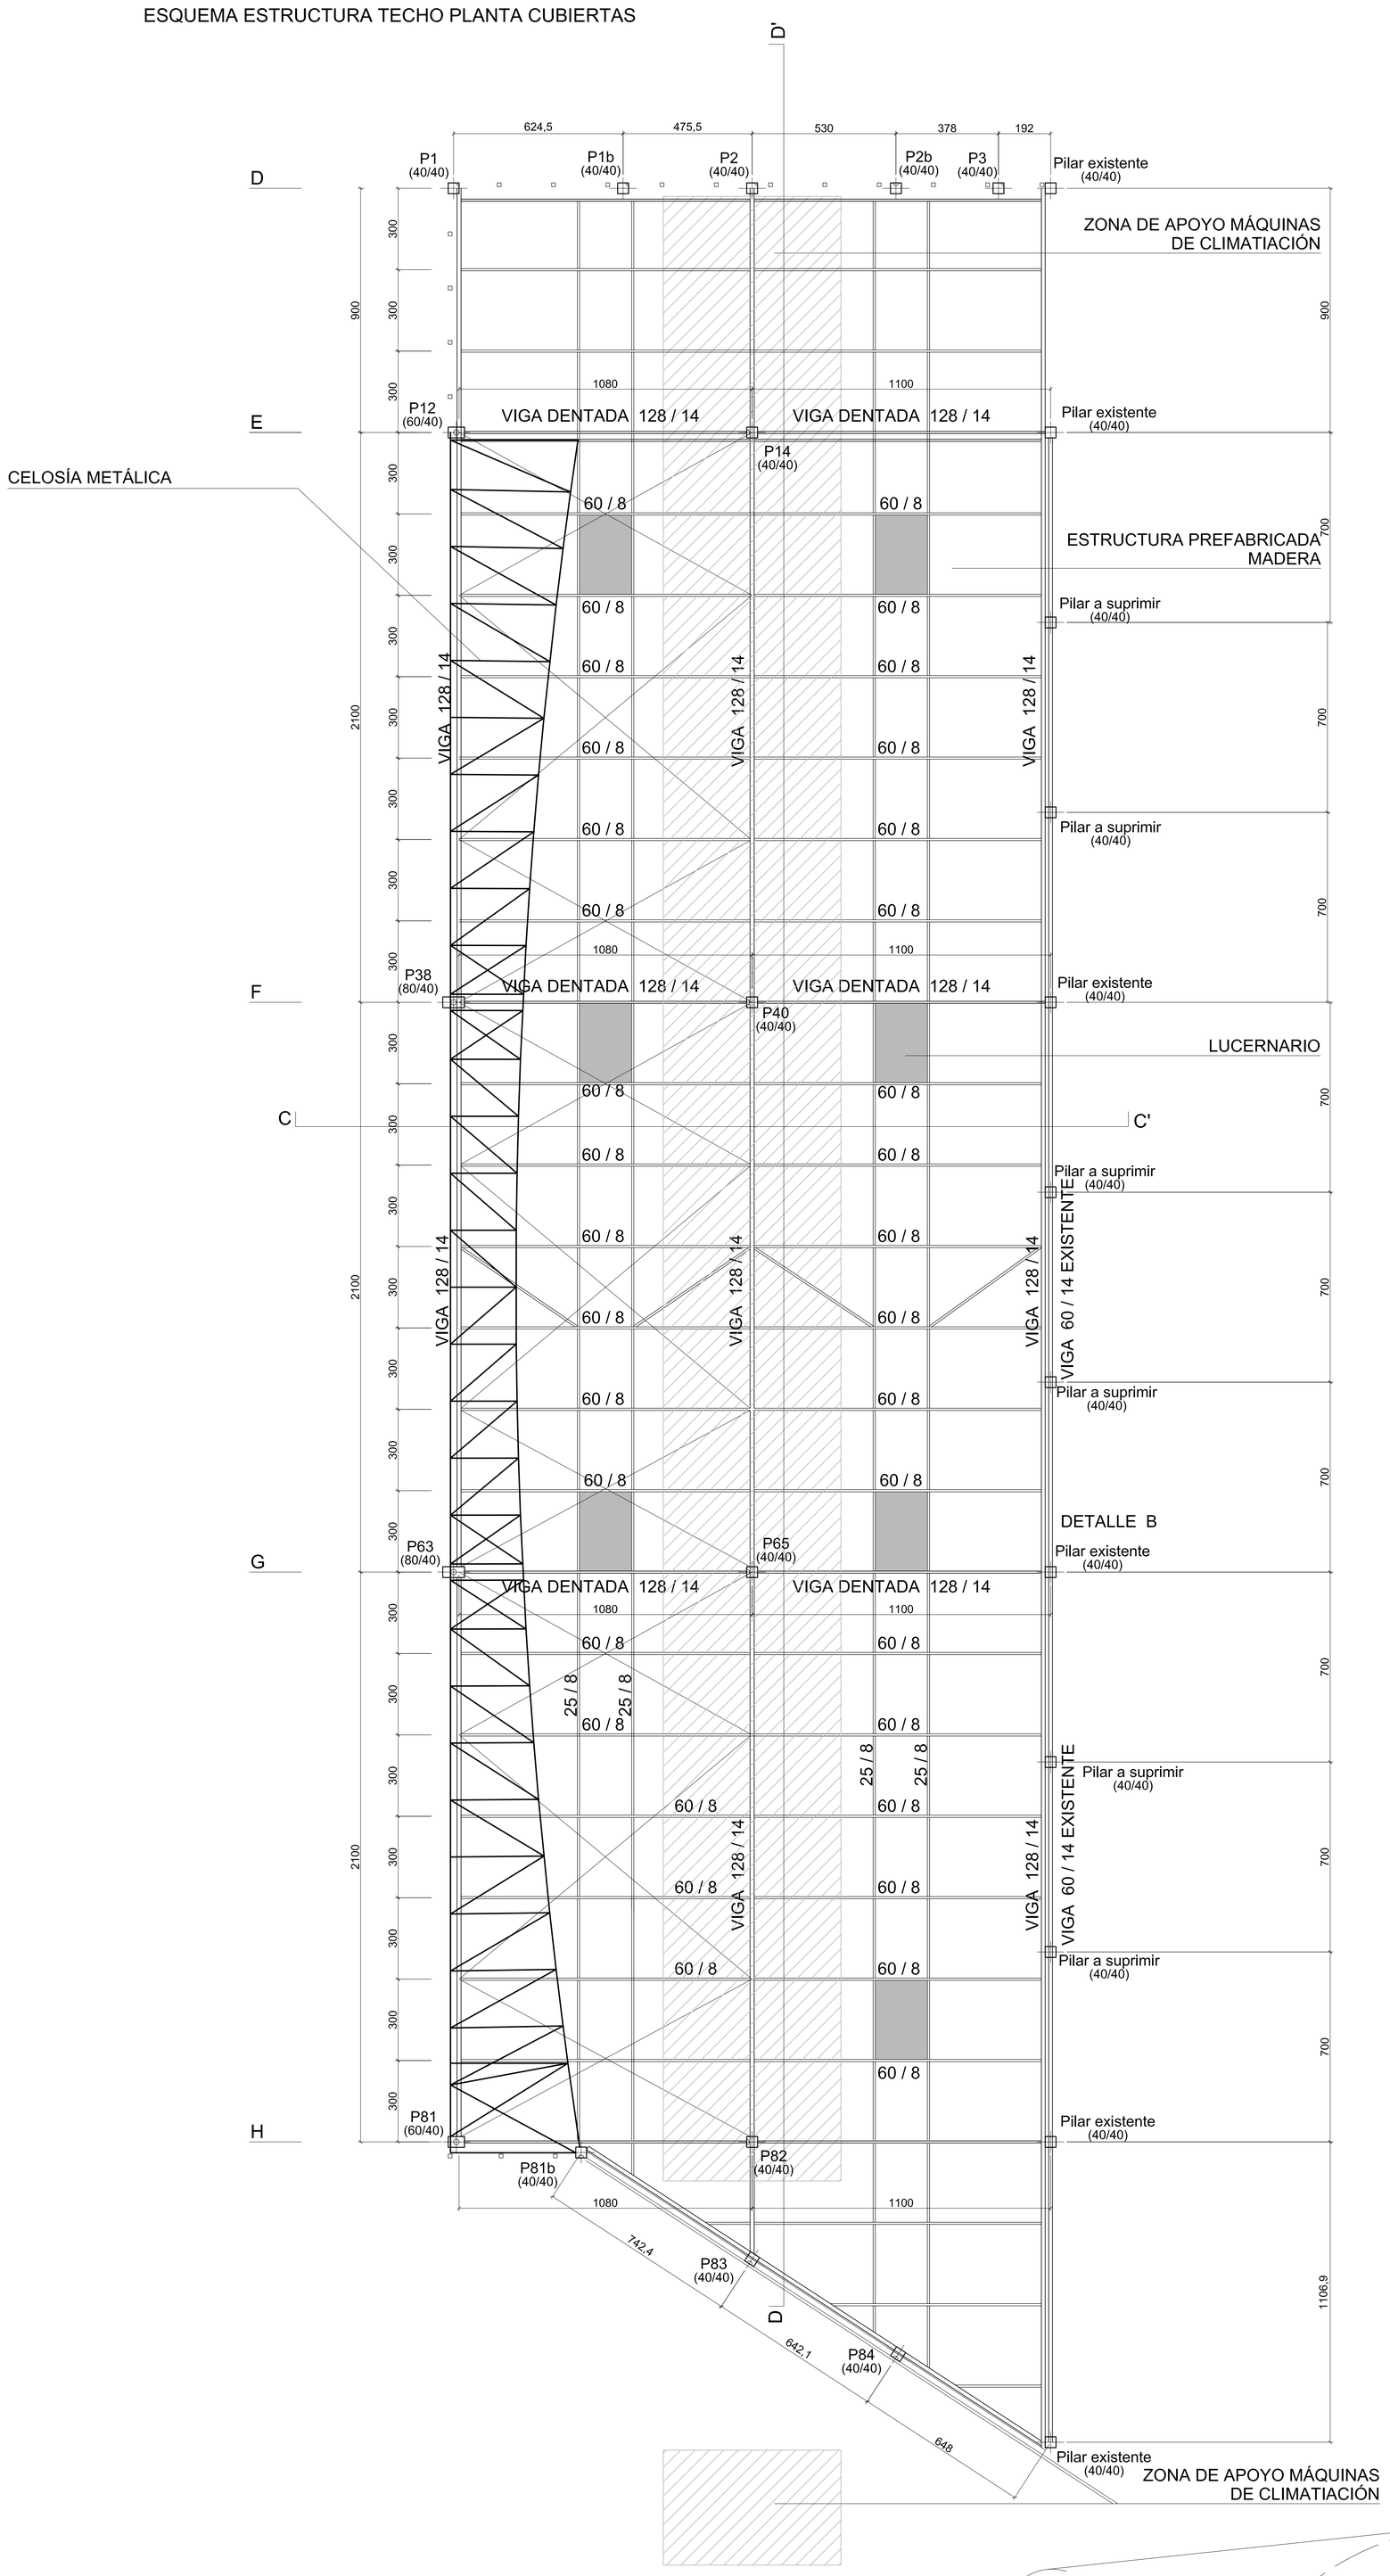

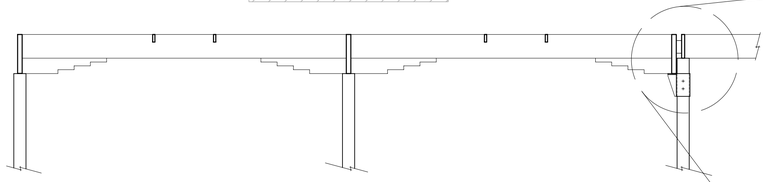

SECCION C - C'

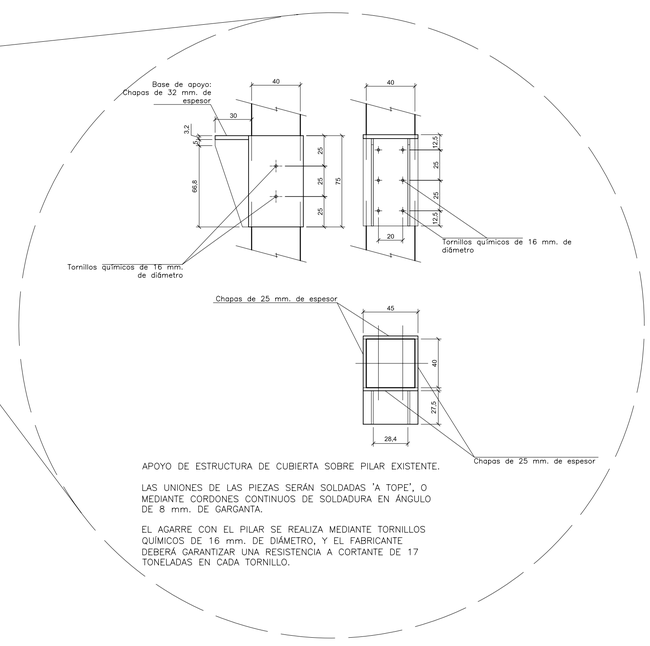

APOYO DE ESTRUCTURA DE CUBIERTA SOBRE PILAR EXISTENTE.

LAS UNIONES DE LAS PIEZAS SERÁN SOLDADAS 'A TOPE', O MEDIANTE CORDONES CONTINUOS DE SOLDADURA EN ÁNGULO DE 8 mm. DE GARGANTA.

EL AGARRE CON EL PILAR SE REALIZA MEDIANTE TORNILLOS QUÍMICOS DE 16 mm. DE DIÁMETRO, Y EL FABRICANTE DEBERÁ GARANTIZAR UNA RESISTENCIA A CORTANTE DE 17 TONELADAS EN CADA TORNILLO.